


SITUACIÓN  
S/E

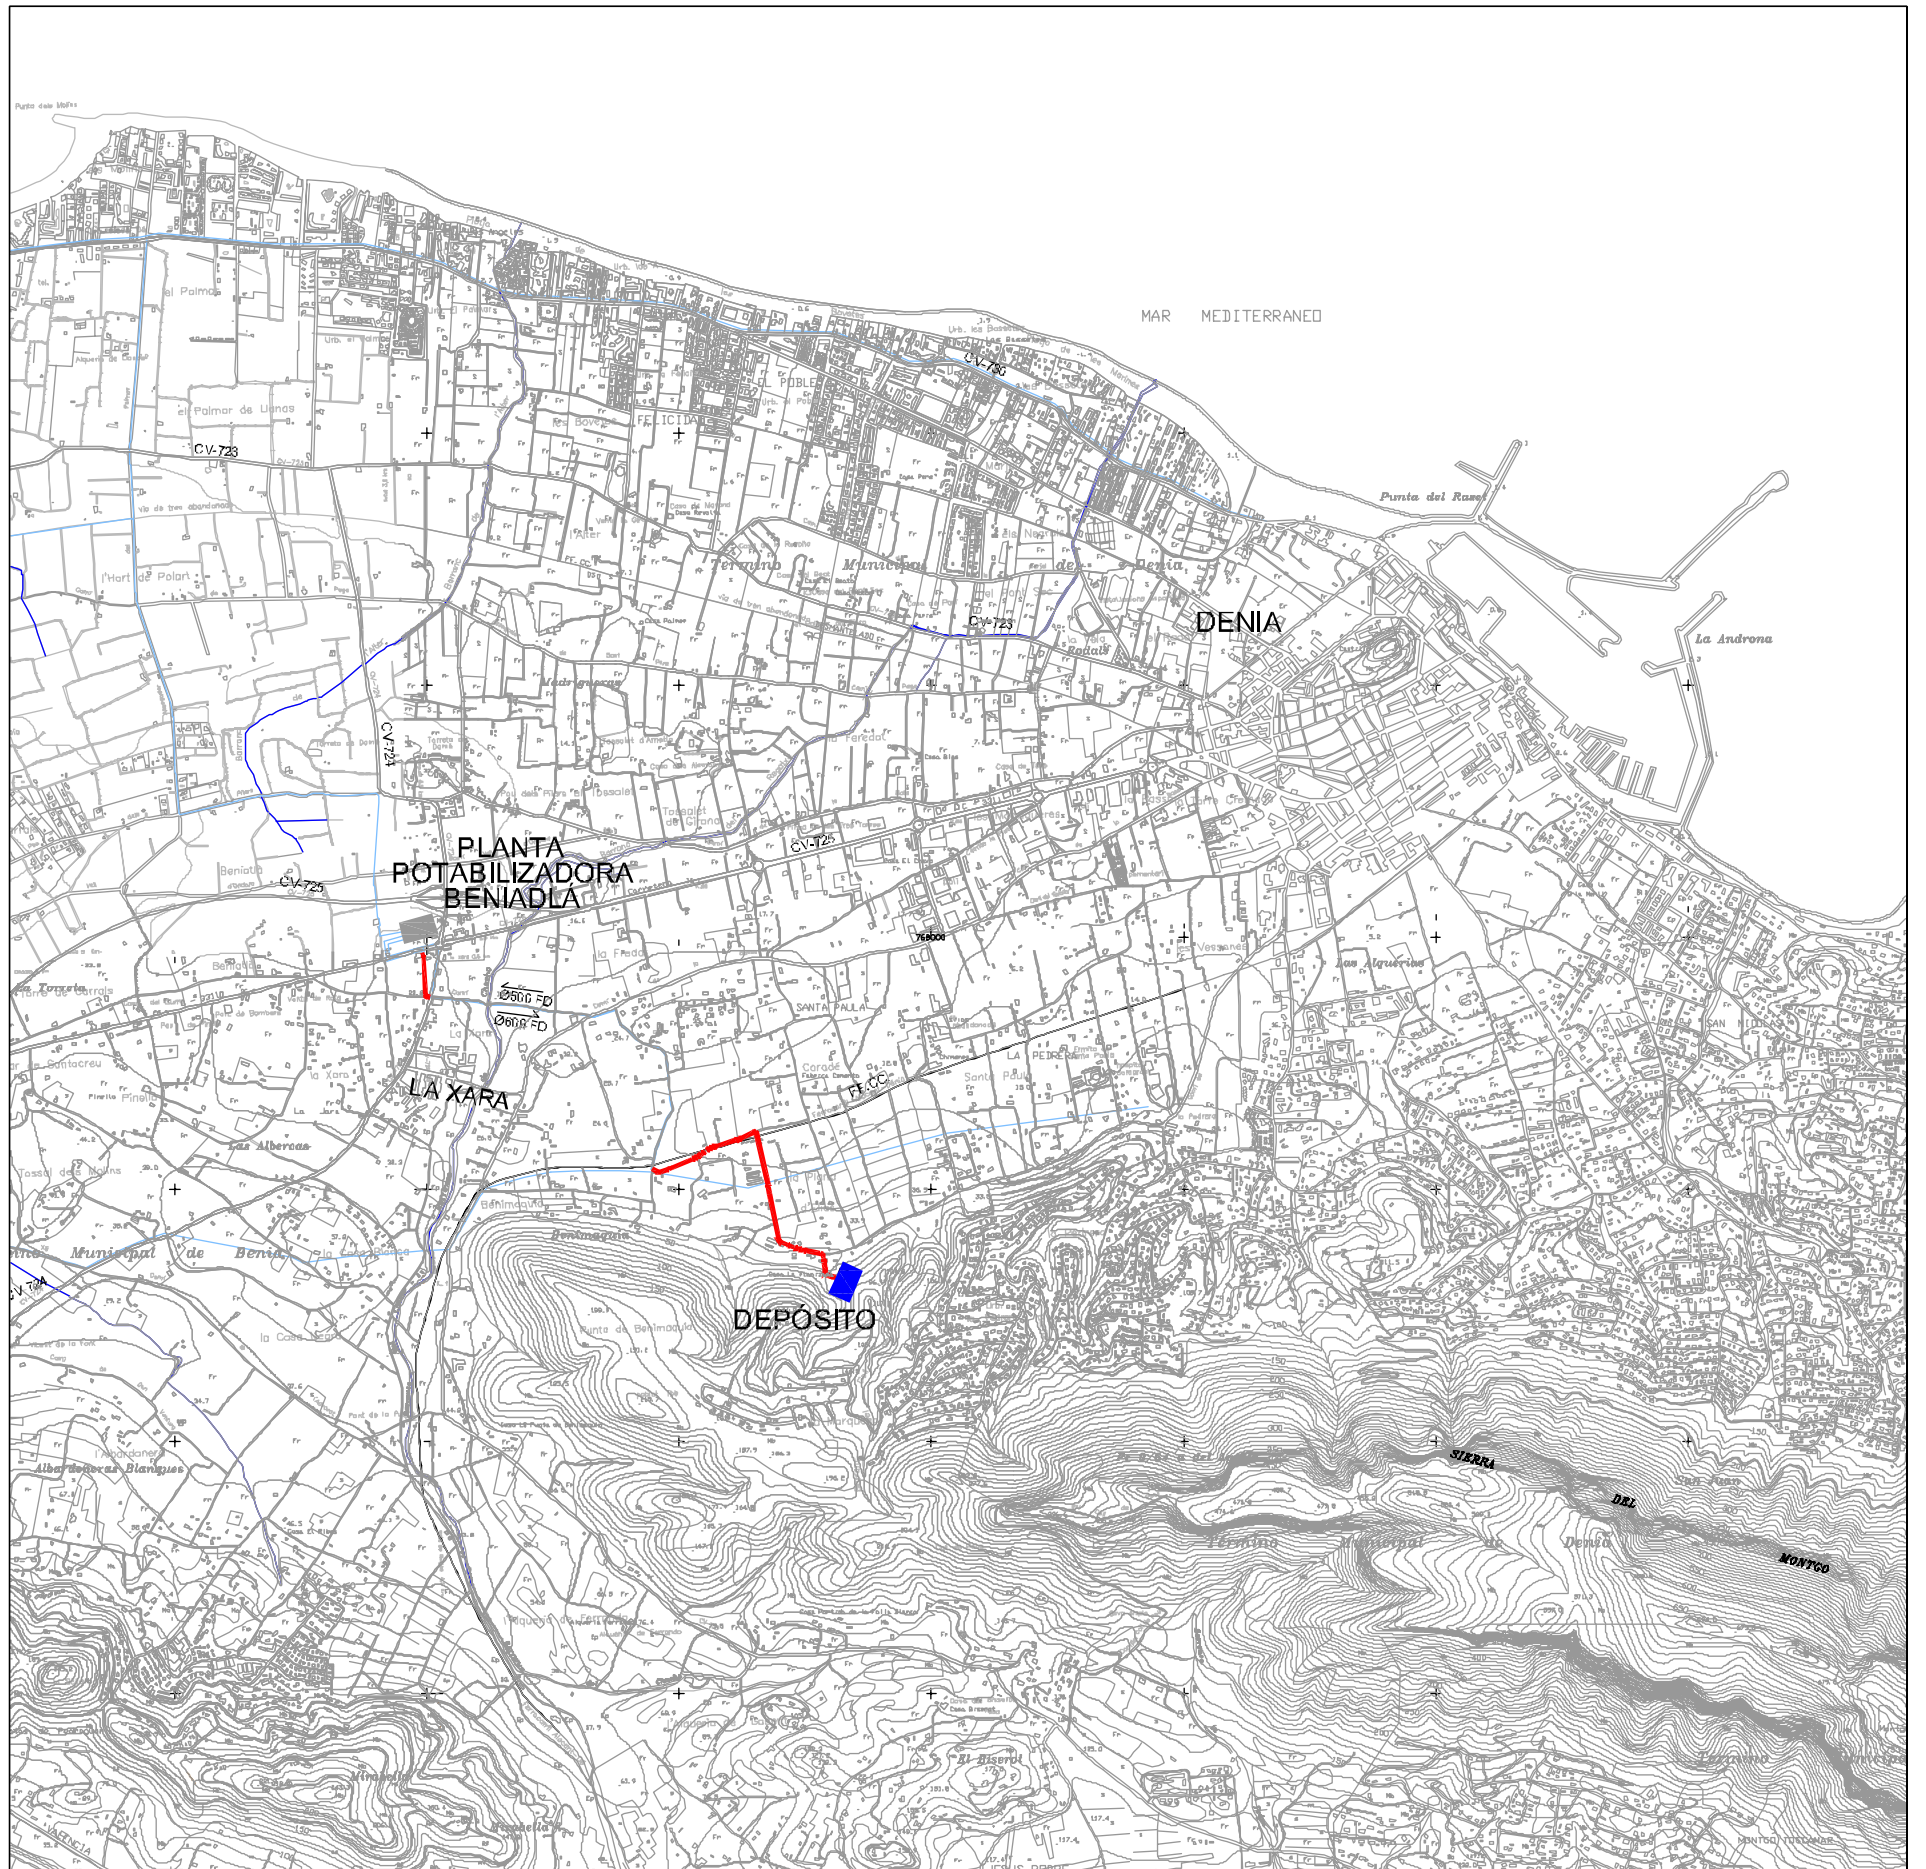

EMPLAZAMIENTO  
1/30.000

TÍTULO: PROYECTO DE CONSTRUCCIÓN DEL "DEPÓSITO DE ABASTECIMIENTO EN BENIMAQUÍA (DENIA - ALICANTE)"	ESCALAS: INDICADAS	GRÁFICAS: DOCUMENTO: CARTOGRAFÍA TEMÁTICA	APÉNDICE: 1.1	TÍTULO DEL PLANO: SITUACIÓN Y EMPLAZAMIENTO	HOJA 1 DE 1 FECHA: MARZO 2009
--	-----------------------	---	------------------	--	-------------------------------------